



B

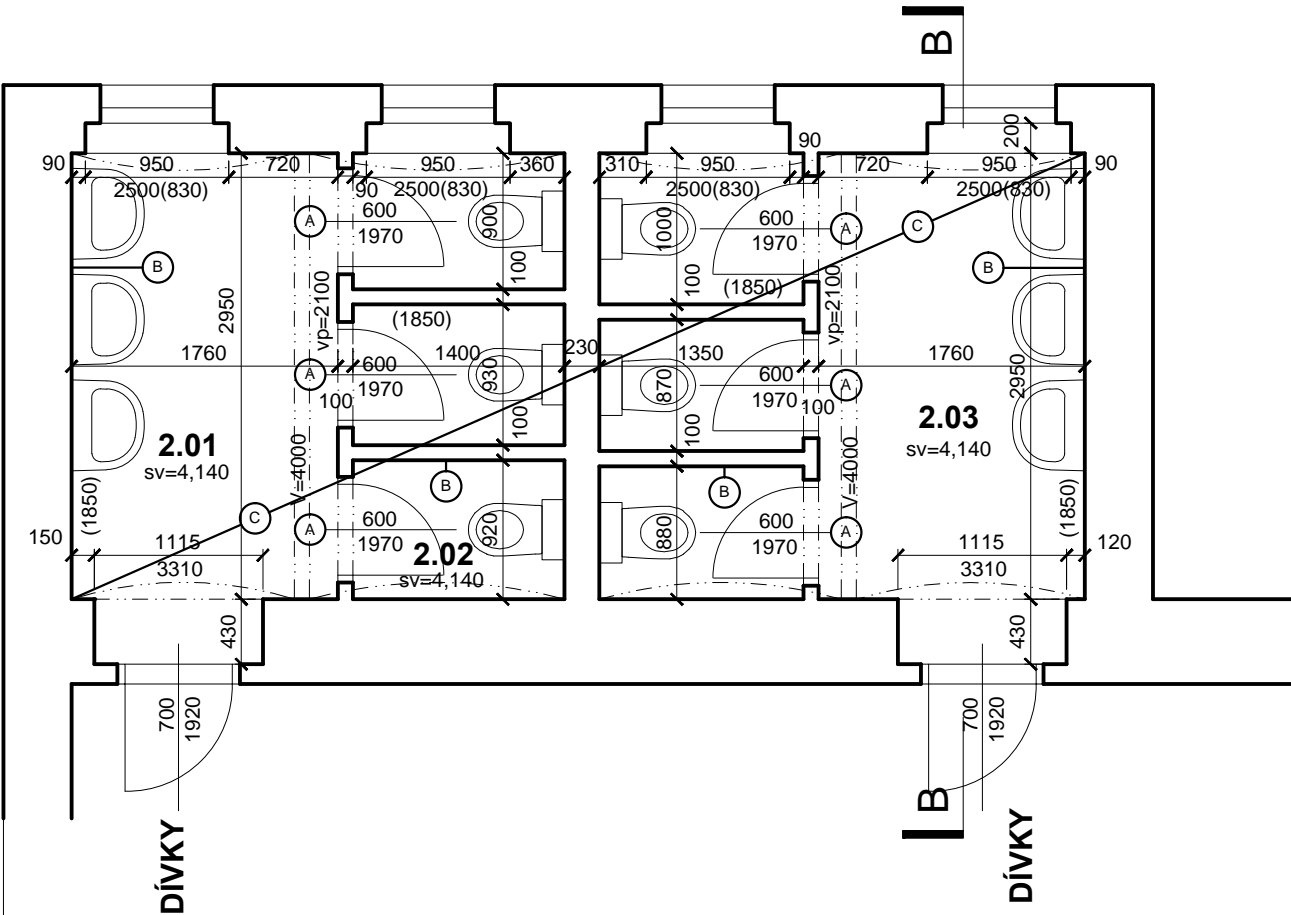

A

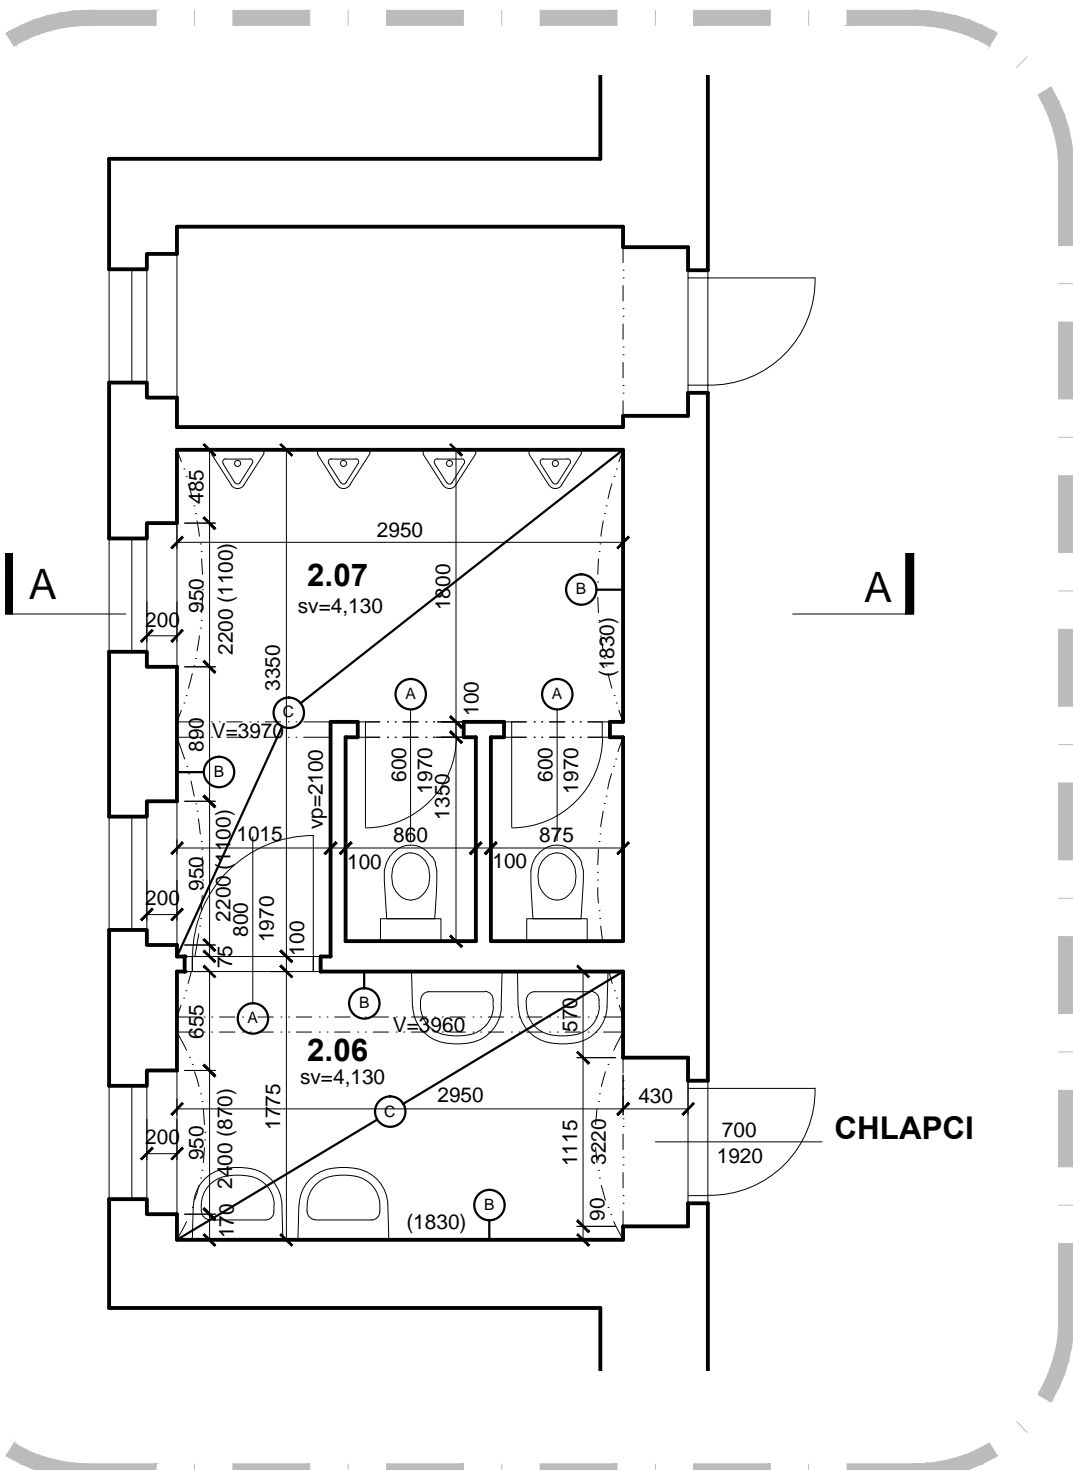

LEGENDA MÍSTNOSTÍ

Č. M.	NÁZEV MÍSTNOSTI	PLOCHA m²	POVRCHY A ÚPRAVY				POZNÁMKA
			PODLAHA	STĚNY	STROPY	SOKL	
2.01	WC DÍVKY	8.4	KERAMICKÁ DLAŽBA	KERAMICKÝ OBKLAD MALBA	MALBA	-	
2.02	ÚKLIDOVÁ MÍSTNOST	1.3	KERAMICKÁ DLAŽBA	KERAMICKÝ OBKLAD MALBA	MALBA	-	
2.03	WC DÍVKY	9.6	KERAMICKÁ DLAŽBA	KERAMICKÝ OBKLAD MALBA	MALBA	-	
2.04	WC UČITELÉ	7.9	KERAMICKÁ DLAŽBA	KERAMICKÝ OBKLAD MALBA	MALBA	-	
2.05	WC UČITELÉ	3.1	KERAMICKÁ DLAŽBA	KERAMICKÝ OBKLAD MALBA	MALBA	-	
2.06	PŘEDSÍŇKA CHLAPCI	5.7	KERAMICKÁ DLAŽBA	KERAMICKÝ OBKLAD MALBA	MALBA	-	
2.07	WC CHLAPCI	9.4	KERAMICKÁ DLAŽBA	KERAMICKÝ OBKLAD MALBA	MALBA	-	
AREAS TOTAL PLOCHA CELKEM		45.4					

LEGENDA MATERIÁLŮ

- ZDIVO STÁVAJÍCÍ
- BOURANÉ KONSTRUKCE
- BOURANÉ KONSTRUKCE V POHLEDU
- HRANICE STAVBY

POZNÁMKY:

VZHELEDM K CHARAKTERU STAVBY REKONSTRUKCE JE NUTNÉ VEŠKERÉ ROZMĚRY OVĚŘOVAT NA STAVBĚ A ODCHYLKY OD PROJEKTOVÉ DOKUMENTACE ZJIŠTĚNÉ PŘI PROVÁDĚNÍ STAVBY KONZULTOVAT S PROJEKTANTEM
U BOURANÝCH KONSTRUKCÍ JE NUTNÉ OVĚŘIT PŘÍMO NA STAVBĚ JEJICH NOSNOU FUNKCI, V PŘÍPADĚ NESROVNALOSTÍ NUTNÉ KONTAKTOVAT PROJEKTANTA STATIKA.
KÓTY BOURANÝCH KONSTRUKCÍ MAJÍ INFORMATIVNÍ CHARAKTER, OSAZENÍ NOVÝCH PRVKŮ DLE NAVRŽENÉHO ŘEŠENÍ
VEŠKERÉ PROSTUPY A DRÁŽKY PRO VEDENÍ INSTALACÍ BUDOU PROVEDENY DLE POŽADAVKU JEDNOTLIVÝCH PROFESÍ
STĚNY, STROP: MALBA ODSTRANĚNA V PLNÉM ROZSAHU VČETNĚ NESOUDRŽNÉ OMÍTKY

TATO DOKUMENTACE NENAHAZUJE DODAVATELSKOU A DÍLENSKOU DOKUMENTACI.
NEDÍLNOU SOUČÁSTÍ DOKUMENTACE JSOU DETAILS A TECHNICKÁ ZPRÁVA

POSTUP BOURACÍCH PRACÍ A DEMONTÁŽÍ

PŘED ZAPOČETÍM BOURACÍCH PRACÍ A DEMONTÁŽÍ NUTNO ODPOJIT VEŠKERÉ INŽENÝRSKÉ SÍTĚ A ZAŘÍZENÍ !!!

- DEMONTÁŽ DVEŘNÍHO KŘÍDLA, VČ. ZÁRUBNĚ
- VYBOURAT KOMPLET KERAMICKÝ OBKLAD, VČ. LEPIDLA
- VYBOURÁNÍ NÁŠLAPNÉ VRSTVY PODLAHY, VČ. LEPIDLA A PODKLADU Z BETONOVÉ MAZANINY TL. cca 100MM
- VYBOURAT KOMPLETNĚ SKLADBU PODLAHY NA ZEMINU, DO HLOUBKY cca 485MM OD ČISTÉ PODLAHY 1.PP
- DEMONTÁŽ VĚTRACÍ MŘÍŽKY / VENTILÁTORU
- VYBOURAT PODEZDÍVKY SPRCHA, PISOÁRY
- DEMONTÁŽ SDK PODHLEDU
- DEMONTÁŽ PODLAHOVÝCH VPUSTÍ

SOUČÁSTÍ BOURACÍCH PRACÍ JE I DEMONTÁŽ VEŠKERÉHO VYBAVENÍ, MÝDELNÍKŮ, ZÁSOBNÍKŮ PAPIRU, KOŠŮ NA PAPIRY, ZÁSOBNÍKŮ TOALETNÍHO PAPIRU, REVIZNÍCH DVÍREK, VEŠKERÝCH ZAŘÍZOVACÍCH PŘEDMĚTŮ APOD.

název a místo stavby:

STAVEBNÍ ÚPRAVY HYGIENICKÉHO ZÁZEMÍ
ZŠ MARJÁNKA, Bělohorská 52/417, Praha 6

generální projektant a autoři:	investor:	Úřad městské části Praha 6, Čs. armády 601/23, Praha 6
Ing. Radek Krýza	část:	ARC - ARCHITEKTONICKO STAVEBNÍ
Ing. arch. Vadim Shaptala	zodp. p:	Ing. Radek Krýza
	výkres:	PŮDORYS 2.NP - BOURÁNÍ
	stupeň:	DOKUMENTACE PRO PROVEDENÍ STAVBY

datum:

3/2015

měřítko:

1:50

paré:

číslo výkresu:

MAR_DPS_ARC_B102_00

