



B

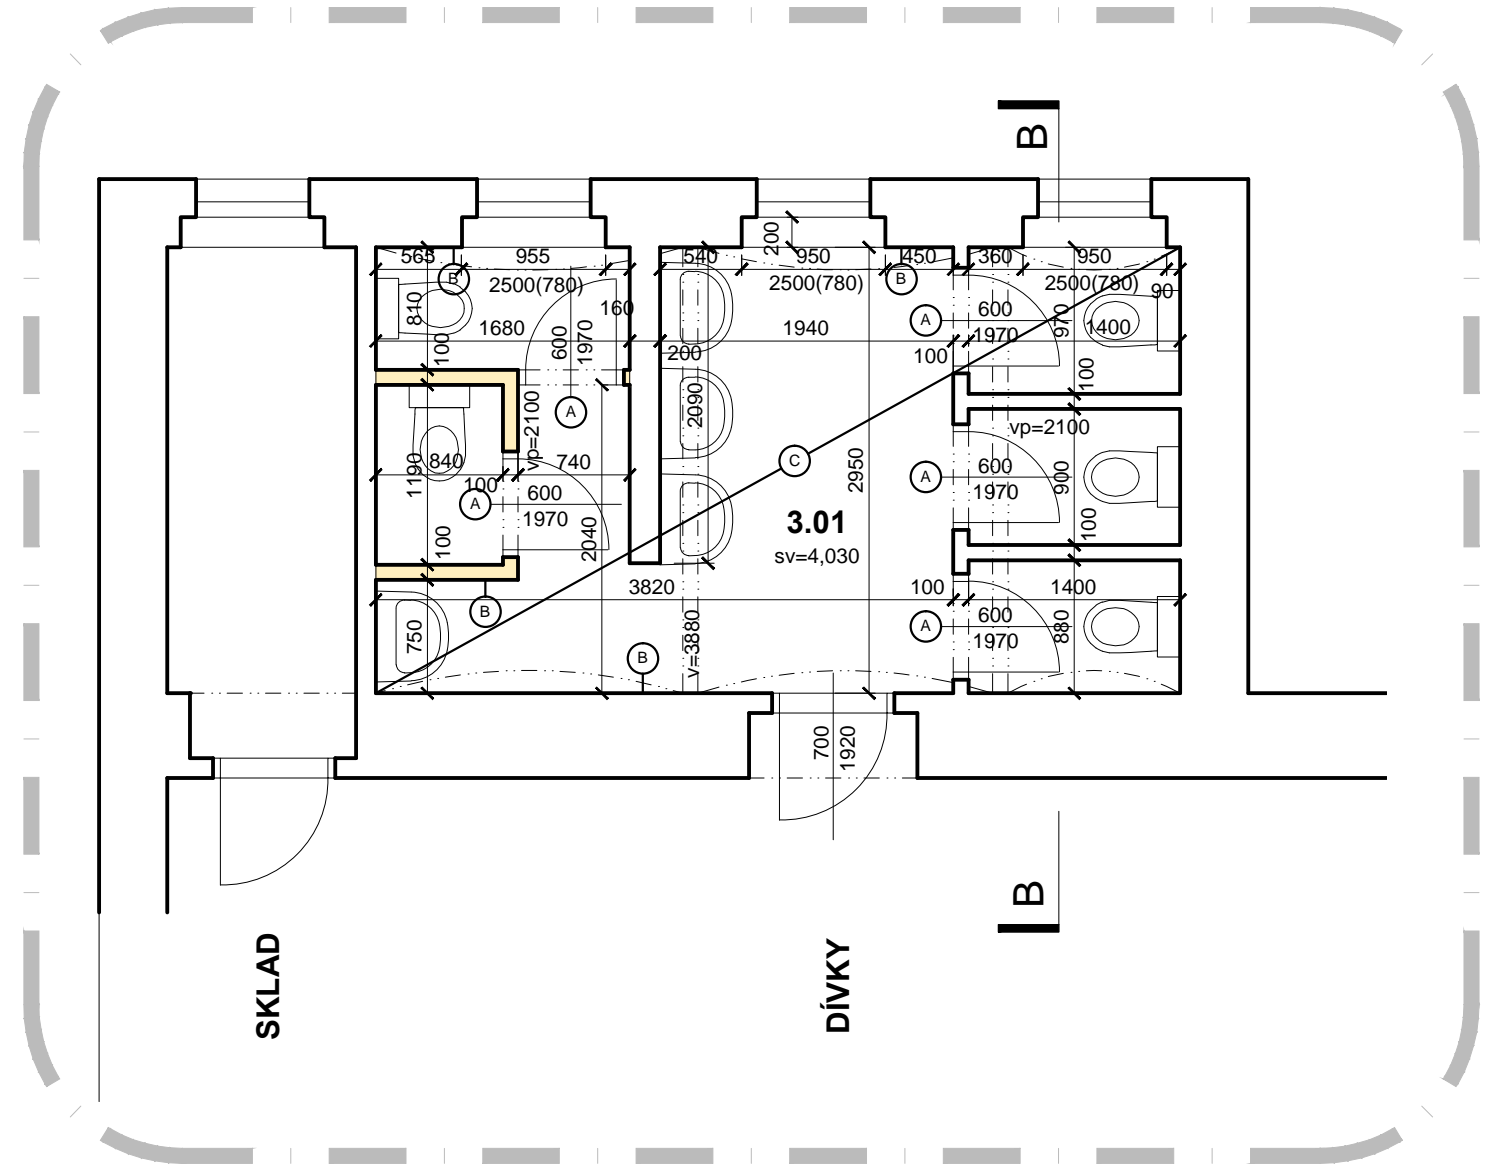


C

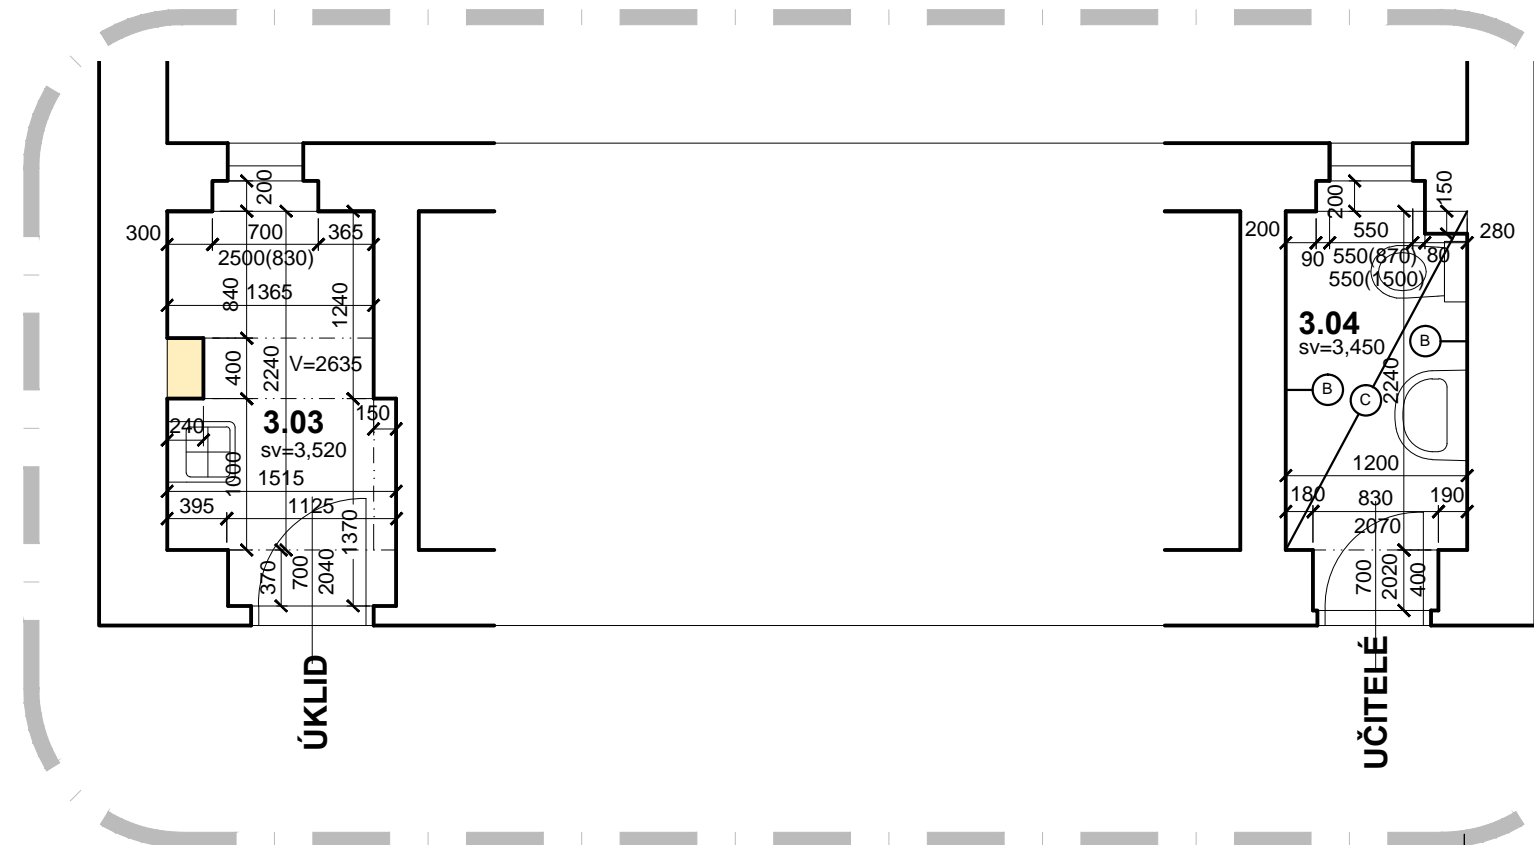

LEGENDA MÍSTNOSTÍ						
Č. M.	NÁZEV MÍSTNOSTI	PLOCHA m²	POVRCHY A ÚPRAVY			
			PODLAHA	STĚNY	STROPY	SOKL
3.01	WC DÍVKY	14.6	KERAMICKÁ DLAŽBA	KERAMICKÝ OBKLAD MALBA	MALBA	-
3.03	ÚKLIDOVÁ MÍSTNOST	3.5	KERAMICKÁ DLAŽBA	KERAMICKÝ OBKLAD MALBA	MALBA	-
3.04	WC UČITELE	3.0	KERAMICKÁ DLAŽBA	KERAMICKÝ OBKLAD MALBA	MALBA	-
3.05	PŘEDSÍŇKA CHLAPCI	5.7	KERAMICKÁ DLAŽBA	KERAMICKÝ OBKLAD MALBA	MALBA	-
3.06	WC CHLAPCI	9.4	KERAMICKÁ DLAŽBA	KERAMICKÝ OBKLAD MALBA	MALBA	-
AREAS TOTAL PLOCHA CELKEM		36.3				

A

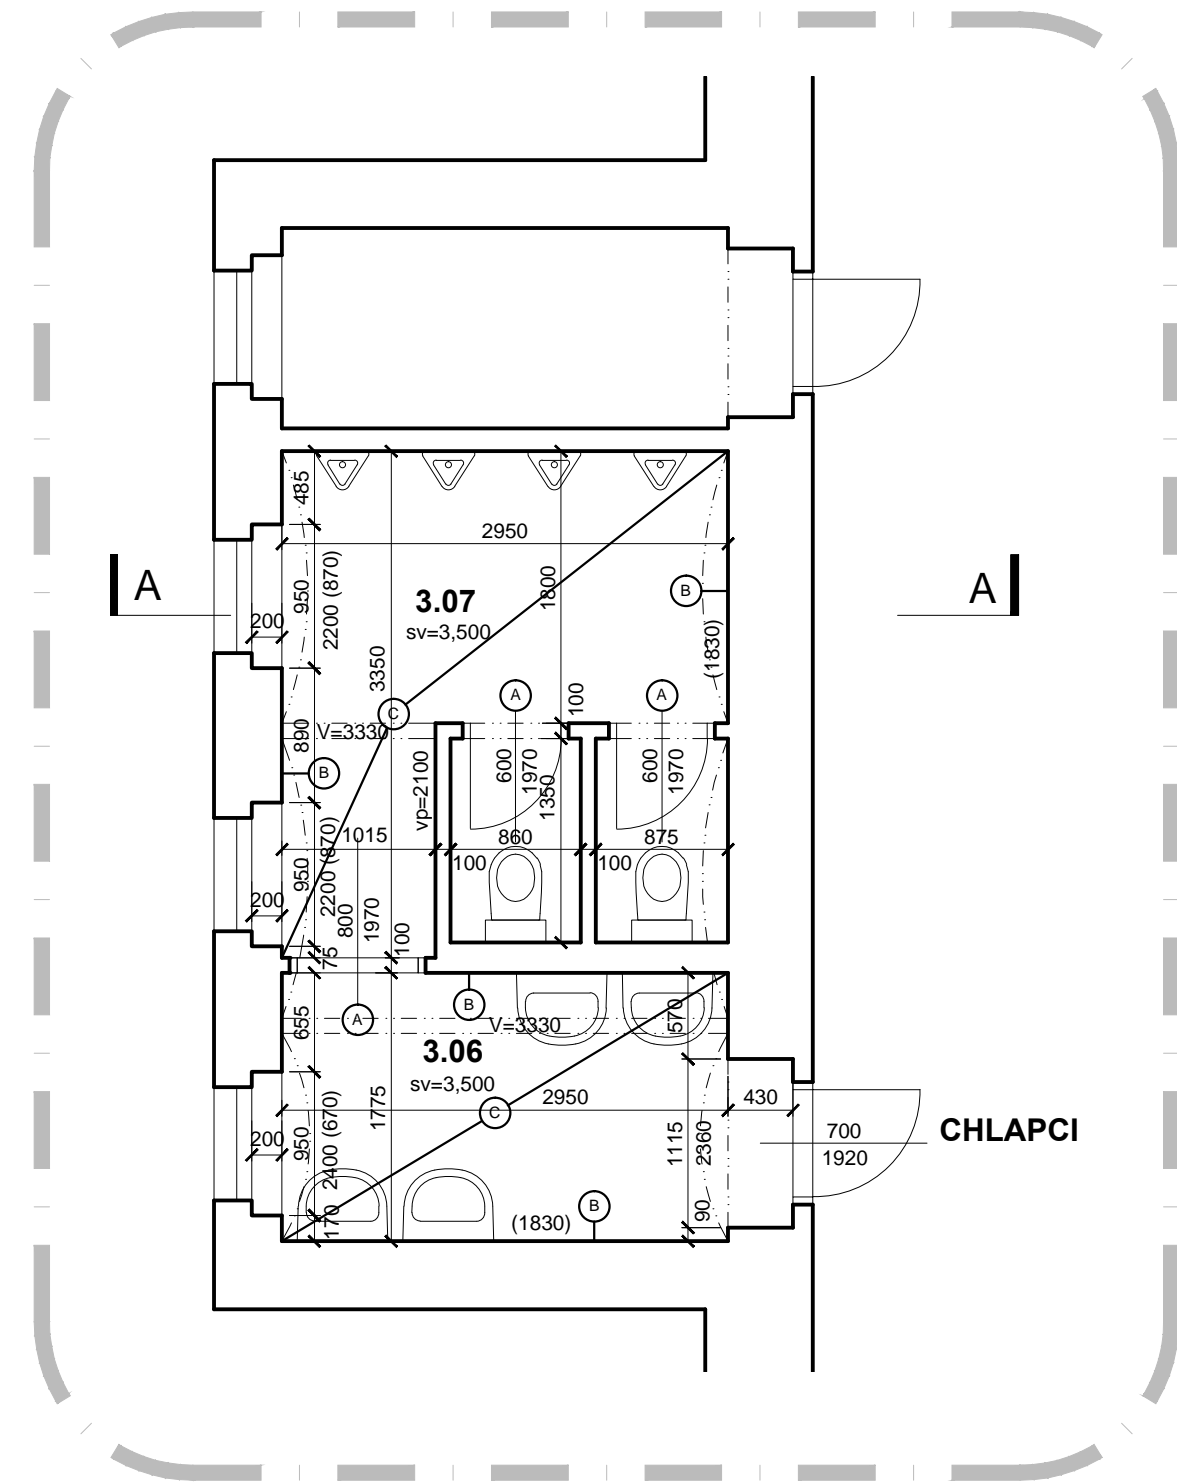

LEGENDA MATERIÁLŮ

- ZDIVO STÁVAJÍCÍ
- BOURANÉ KONSTRUKCE
- BOURANÉ KONSTRUKCE V POHLEDU
- HRANICE STAVBY

POZNÁMKY:

VZHEDEM K CHARAKTERU STAVBY REKONSTRUKCE JE NUTNÉ VEŠKERÉ ROZMĚRY OVĚŘOVAT NA STAVBĚ A ODCHYLKY OD PROJEKTOVÉ DOKUMENTACE ZJIŠTĚNÉ PŘI PROVÁDĚNÍ STAVBY KONZULTOVAT S PROJEKTANTEM
U BOURANÝCH KONSTRUKCÍ JE NUTNÉ OVĚŘIT PŘÍMO NA STAVBĚ JEJICH NOSNOU FUNKCI, V PŘÍPADĚ NESROVNALOSTÍ NUTNĚ KONTAKTOVAT PROJEKTANTA STATIKA.
KÓTY BOURANÝCH KONSTRUKCÍ MAJÍ INFORMATIVNÍ CHARAKTER, OSAZENÍ NOVÝCH PRVKŮ DLE NAVRŽENÉHO ŘEŠENÍ
VEŠKERÉ PROSTUPY A DRÁŽKY PRO VEDENÍ INSTALACÍ BUDOU PROVEDENY DLE POŽADAVKU JEDNOTLIVÝCH PROFESÍ
STĚNY, STROP: MALBA ODSTRANĚNA V PLNÉM ROZSAHU VČETNĚ NESOUDRŽNÉ OMÍTKY



TATO DOKUMENTACE NENAHAZUJE DODAVATELSKOU A DÍLENSKOU DOKUMENTACI.
NEDILNOU SOUČÁSTÍ DOKUMENTACE JSOU DETAILS A TECHNICKÁ ZPRÁVA

POSTUP BOURACÍCH PRACÍ A DEMONTÁŽÍ

PŘED ZAPOČETÍM BOURACÍCH PRACÍ A DEMONTÁŽÍ NUTNO ODPOJIT VEŠKERÉ INŽENÝRSKÉ SÍTĚ A ZAŘÍZENÍ !!!

- DEMONTÁŽ DVEŘNÍHO KŘÍDLA, VČ. ZÁRUBNĚ
- VYBOURAT KOMPLET KERAMICKÝ OBKLAD, VČ. LEPIDLA
- VYBOURÁNÍ NÁŠLAPNÉ VRSTVY PODLAHY, VČ. LEPIDLA A PODKLADU Z BETONOVÉ MAZANINY TL. cca 100MM
- VYBOURAT KOMPLETNĚ SKLADBU PODLAHY NA ZEMINU, DO HLOUBKY cca 485MM OD ČISTÉ PODLAHY 1.PP
- DEMONTÁŽ VĚTRACÍ MŘÍŽKY / VENTILÁTORU
- VYBOURAT PODEZDÍVKY SPRCHA, PISOÁRY
- DEMONTÁŽ SDK PODHLEDU
- DEMONTÁŽ PODLAHOVÝCH VPUSTÍ

SOUČÁSTÍ BOURACÍCH PRACÍ JE I DEMONTÁŽ VEŠKERÉHO VYBAVENÍ, MÝDELNÍKŮ, ZÁSOBNÍKŮ PAPIRU, KOŠŮ NA PAPIRY, ZÁSOBNÍKŮ TOALETNÍHO PAPIRU, REVIZNÍCH DVÍREK, VEŠKERÝCH ZAŘÍZOVACÍCH PŘEDMĚTŮ APOD.

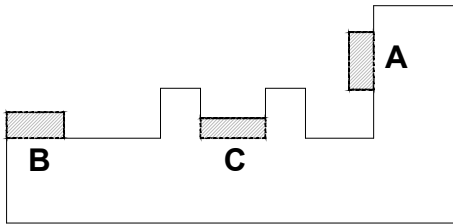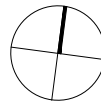

			název a místo stavby:	
			STAVEBNÍ ÚPRAVY HYGIENICKÉHO ZÁZEMÍ	
			ZŠ MARJÁNKA, Bělohorská 52/417, Praha 6	
generální projektant a autoři:		investor:	Úřad městské části Praha 6, Čs. armády 601/23, Praha 6	
Ing. Radek Krýza		část:	ARC - ARCHITEKTONICKO STAVEBNÍ	
Ing. arch. Vadim Shaptala		zodp. p:	Ing. Radek Krýza	
		výkres:	PŮDORYS 3.NP - BOURÁNÍ	
		stupeň:	DOKUMENTACE PRO PROVEDENÍ STAVBY	
datum:	měřítko:	paré:	číslo výkresu:	
3/2015	1:50		MAR_DPS_ARC_B103_00	