


A

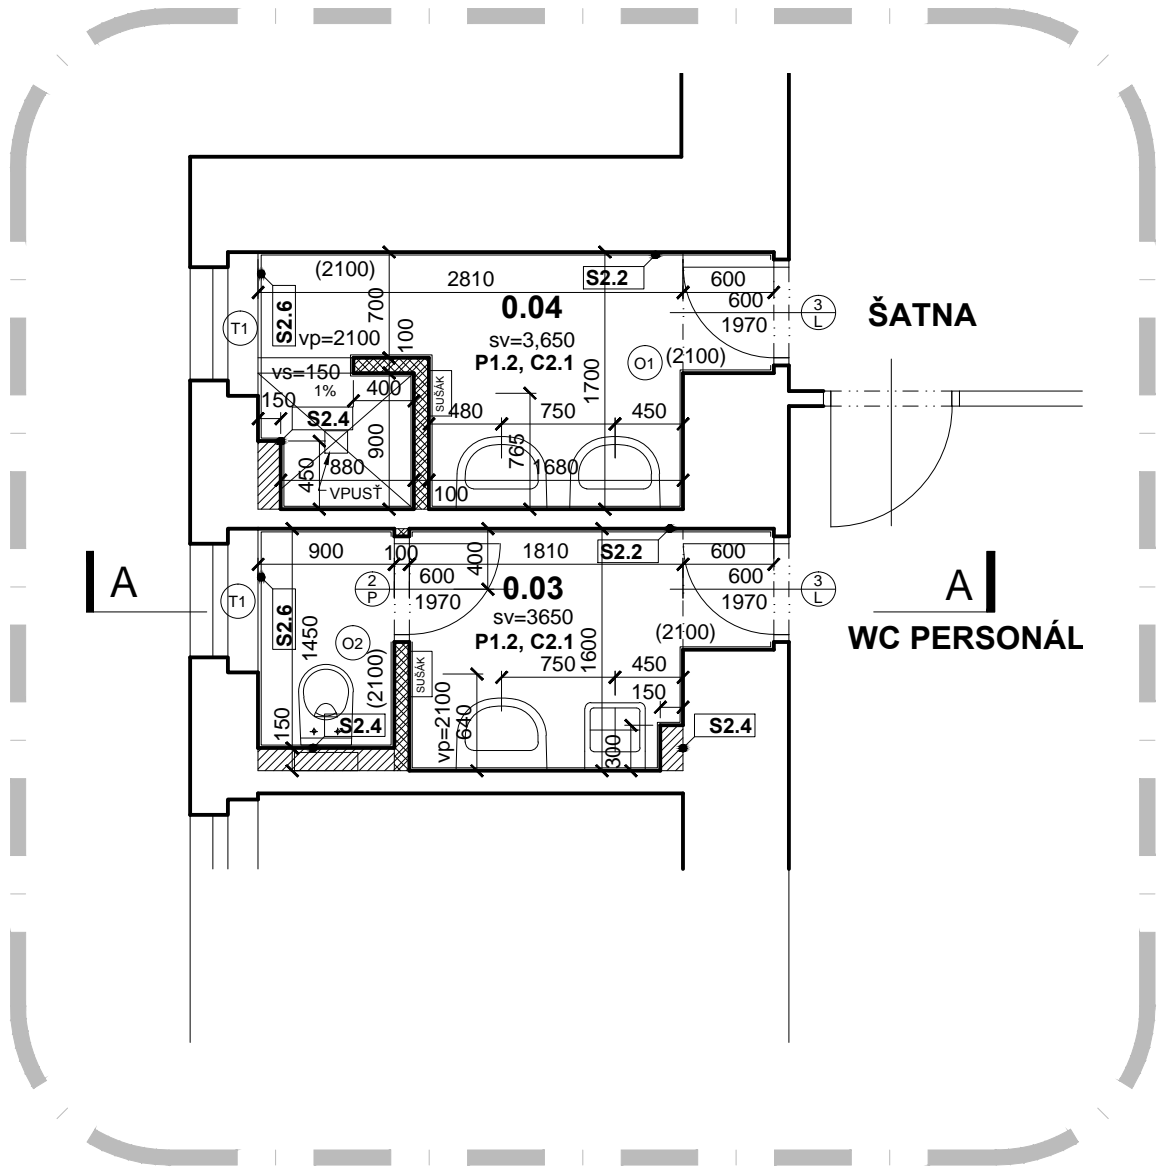

LEGENDA MÍSTNOSTÍ						
Č. M.	NÁZEV MÍSTNOSTI	PLOCHA m²	POVRCHY A ÚPRAVY			
			PODLAHA	STĚNY	STROPY	SOKL
0.01	WC DÍVKY	3.6	VINYL	KERAMICKÝ OBKLAD MALBA	SDK PODHLED, MALBA	VINYL
0.02	WC CHLAPCI	3.1	VINYL	KERAMICKÝ OBKLAD MALBA	SDK PODHLED, MALBA	VINYL
0.03	WC PERSONÁL	4.7	VINYL	KERAMICKÝ OBKLAD MALBA	SDK PODHLED, MALBA	VINYL
0.04	ŠATNA PERSONÁL	5.0	VINYL	KERAMICKÝ OBKLAD MALBA	SDK PODHLED, MALBA	VINYL
AREAS TOTAL PLOCHA CELKEM		16.4				

LEGENDA MATERIÁLŮ

- STÁVAJÍCÍ KONSTRUKCE
- PŘEDSTĚNY SDK- KNAUF W626- DVOUVRSTVÉ OPLÁSTĚNÍ GREEN
- ZDIVO CIHLA PLNÁ C10, M5, NA "KANTKU"
- HRANICE STAVBY

LEGENDA VÝROBKŮ


- DVEŘE
- TRUHLÁŘSKÉ VÝROBKY
- OSTATNÍ VÝROBKY
- SKLADBY KONSTRUKCÍ

POZNÁMKY:

VZHLEDEM K CHARAKTERU STAVBY REKONSTRUKCE JE NUTNÉ VEŠKERÉ ROZMĚRY OVĚŘOVAT NA STAVBĚ A ODCHYLKY OD PROJEKTOVÉ DOKUMENTACE ZJIŠTĚNÉ PŘI PROVÁDĚNÍ STAVBY KONZULTOVAT S PROJEKTANTEM
BOURÁNÍ NOSNÝCH KONSTRUKCÍ JEN S PŘEDCHOZÍM STATICKÝM ZAJIŠTĚNÍM DLE STATICKÉ ČÁSTI. V PŘÍPADĚ NESROVNALOSTÍ NEPRODLENĚ KONTAKTOVAT PROJEKTANTA STATIKA.
NEDÍLNOU SOUČÁSTÍ DOKUMENTACE JE KNIHA DETAILŮ A TECHNICKÁ ZPRÁVA
TATO DOKUMENTACE NENAHRAZUJE DODAVATELSKOU A DILENSKOU DOKUMENTACI.

VEŠKERÉ KONCOVÉ PRVKY BUDOU UMÍSTĚNÉ DLE KLADECKÝCH VÝKRESŮ MÍSTNOSTÍ A PODHLEDŮ, KTERÉ JSOU SOUČÁSTÍ ARCHITEKTONICKÉ ČÁSTI.

C

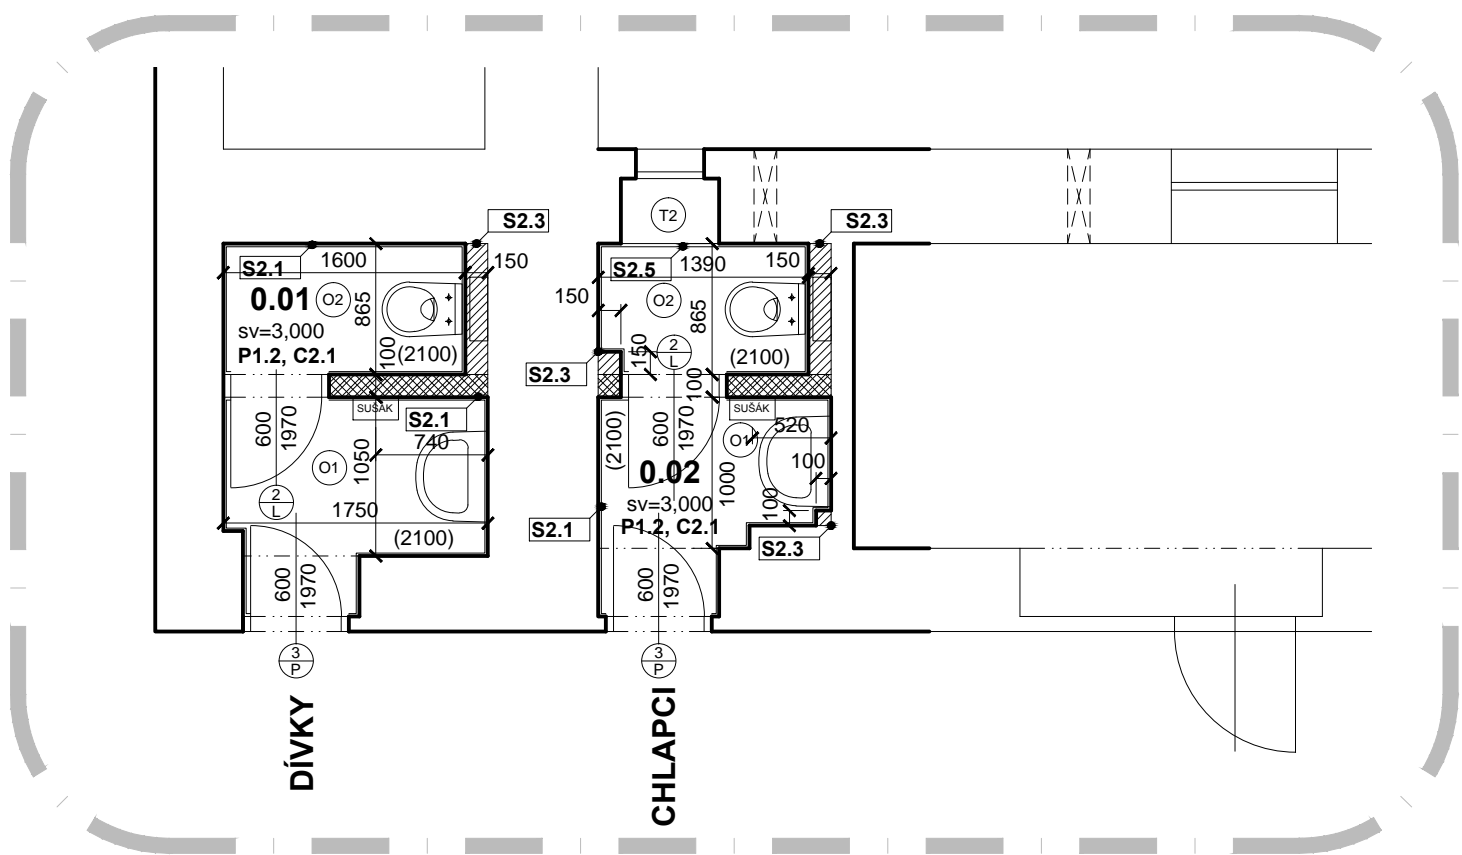

3rk			název a místo stavby:	
			STAVEBNÍ ÚPRAVY HYGIENICKÉHO ZÁZEMÍ	
			ZŠ MARJÁNKA, Bělohorská 52/417, Praha 6	
generální projektant a autoři:		investor:	Úřad městské části Praha 6, Čs. armády 601/23, Praha 6	
Ing. Radek Krýza		část:	ARC - ARCHITEKTONICKO STAVEBNÍ	
Ing. arch. Vadim Shaptala		zodp. p:	Ing. Radek Krýza	
		výkres:	PŮDORYS 1.PP	
		stupeň:	DOKUMENTACE PRO PROVEDENÍ STAVBY	
datum:	měřítko:	paré:	číslo výkresu:	
3/2015	1:50		MAR_DPS_ARC_099_00	