




B

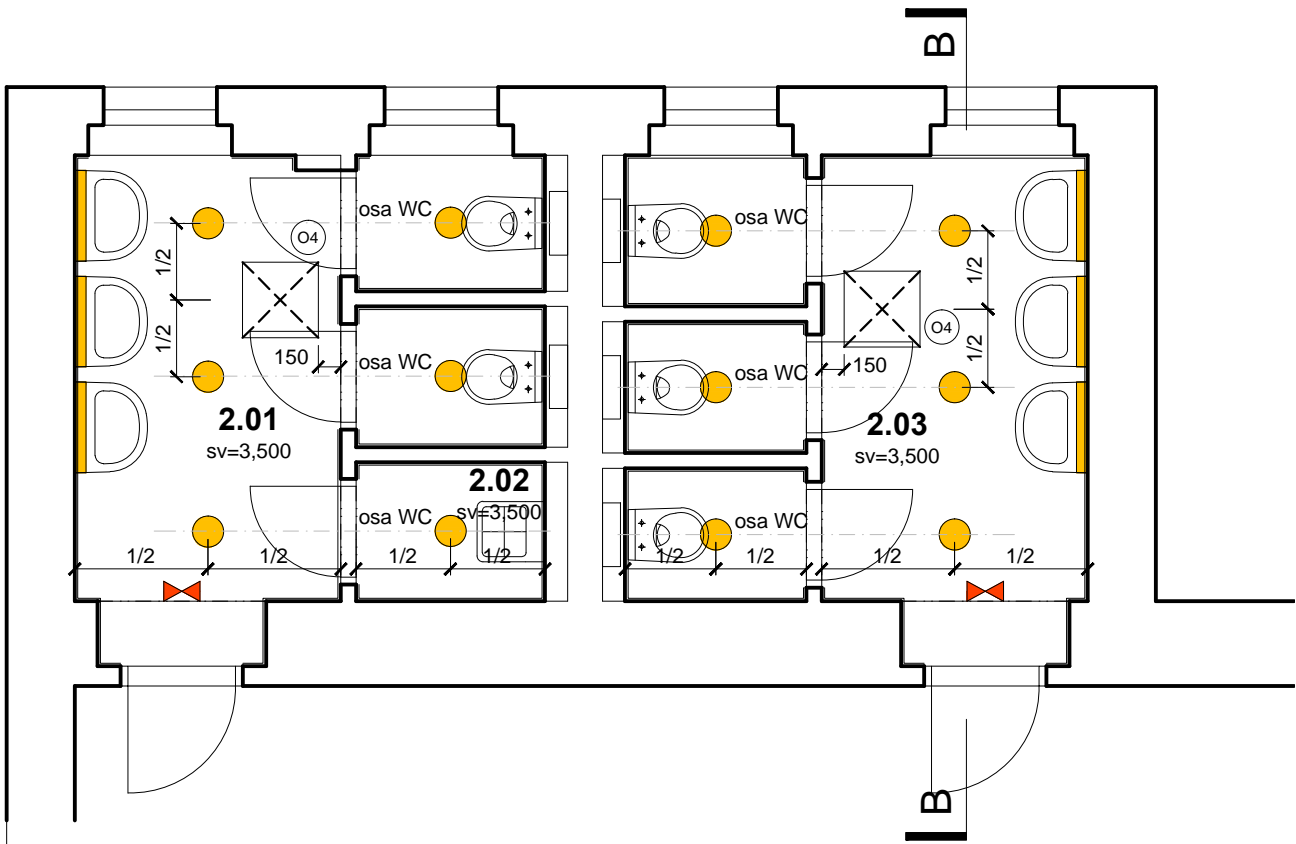

A

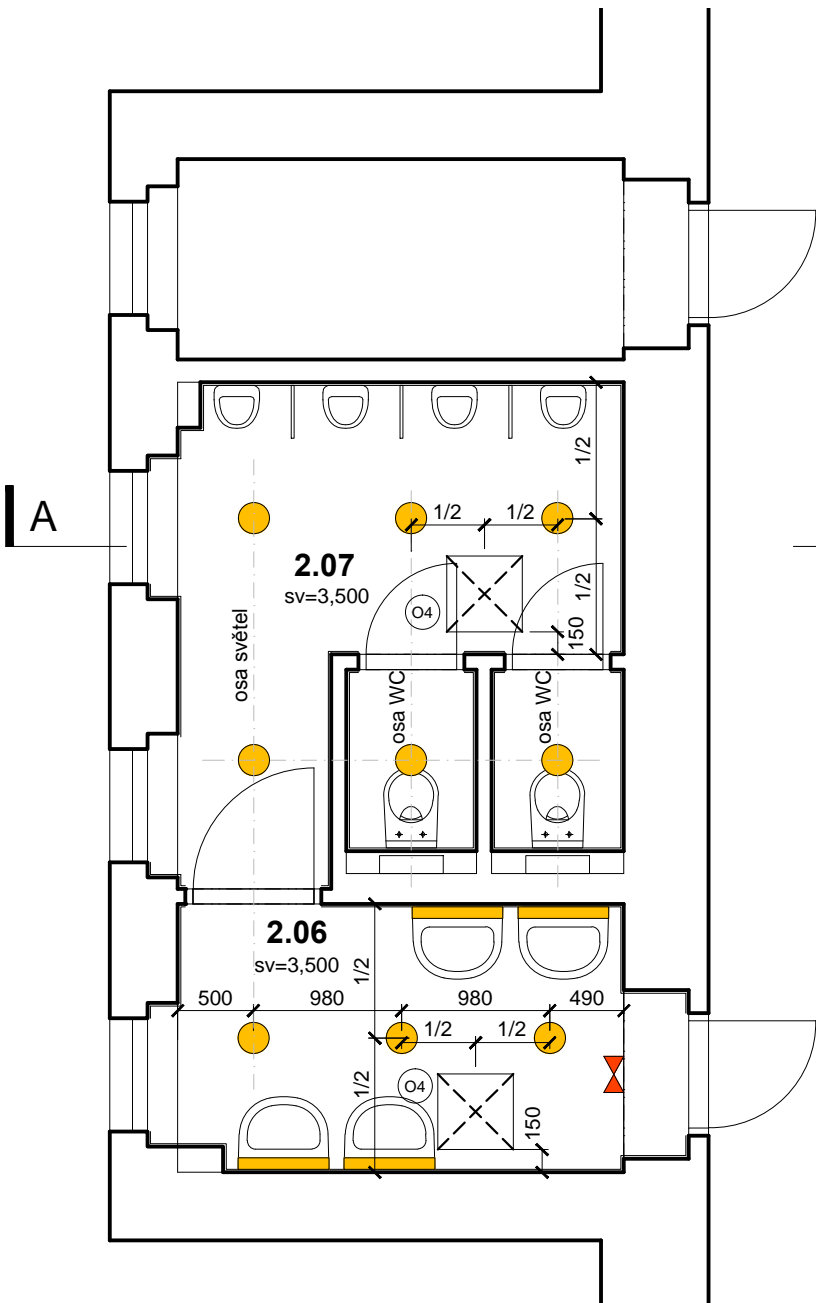

C


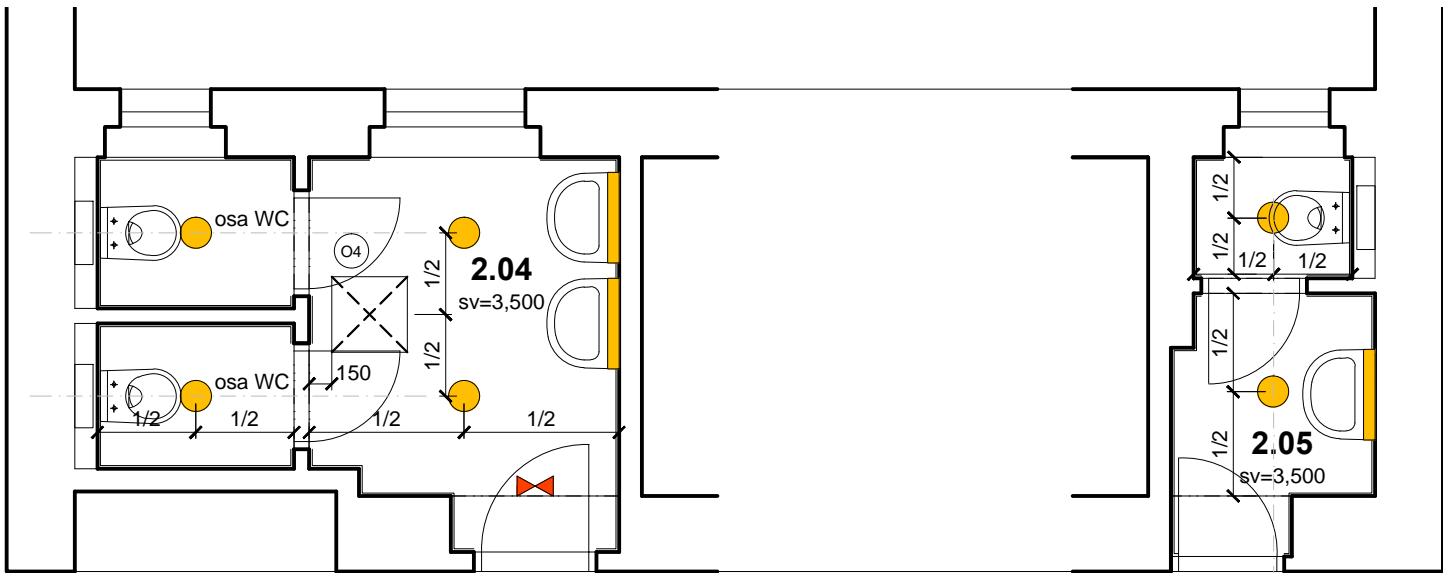


LEGENDA

- SDK PODHLED
- MALBA
- HRANICE STAVBY
- REVIZNÍ DVÍŘKA SDK
- DOWNLIGHT - ZAPUŠTĚNÉ SVÍTIDLO V SDK, TYP A
- PŘISAZENÉ SVĚTLO KE STROPU TYP B
- ZÁŘIVKOVÉ SVÍTIDLO NAD UMYVADLA, TYP C
- LUMINISCENČNÍ TABULKA - PIKTOGRAM, TYP D
- OSTATNÍ VÝROBKY

POZNÁMKY:
VZHLEDEM K CHARAKTERU STAVBY REKONSTRUKCE JE NUTNÉ VEŠKERÉ ROZMĚRY OVĚŘOVAT NA STAVBĚ A ODCHYLKY OD PROJEKTOVÉ DOKUMENTACE ZJIŠTĚNÉ PŘI PROVÁDĚNÍ STAVBY KONZULTOVAT S PROJEKTANTEM
BOURÁNÍ NOSNÝCH KONSTRUKCÍ JEN S PŘEDCHOZÍM STATICKÝM ZAJIŠTĚNÍM DLE STATICKÉ ČÁSTI. V PŘÍPADĚ NESROVNALOSTÍ NEPRODLENĚ KONTAKTOVAT PROJEKTANTA STATIKA.
NEDÍLNOU SOUČÁSTÍ DOKUMENTACE JE KNIHA DETAILŮ A TECHNICKÁ ZPRÁVA
TATO DOKUMENTACE NENAHRAZUJE DODAVATELSKOU A DÍLENSKOU DOKUMENTACI.

VEŠKERÉ KONCOVÉ PRVKY BUDOU UMÍSTĚNÉ DLE KLADECKÝCH VÝKRESŮ MÍSTNOSTÍ A PODHLEDŮ, KTERÉ JSOU SOUČÁSTÍ ARCHITEKTONICKÉ ČÁSTI.

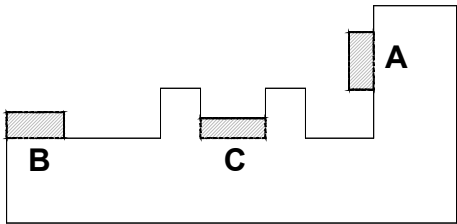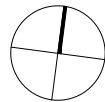

			název a místo stavby: STAVEBNÍ ÚPRAVY HYGIENICKÉHO ZÁZEMÍ ZŠ MARJÁNKA, Bělohorská 52/417, Praha 6	
generální projektant a autoři:		investor:	Úřad městské části Praha 6, Čs. armády 601/23, Praha 6	
Ing. Radek Krýza		část:	ARC - ARCHITEKTONICKO STAVEBNÍ	
Ing. arch. Vadim Shaptala		zodp. p:	Ing. Radek Krýza	
		výkres:	PŮDORYS 2.NP - PODHLED	
		stupeň:	DOKUMENTACE PRO PROVEDENÍ STAVBY	
datum:	měřítko:	paré:	číslo výkresu:	
3/2015	1:50		MAR_DPS_ARC_402_00	