




B

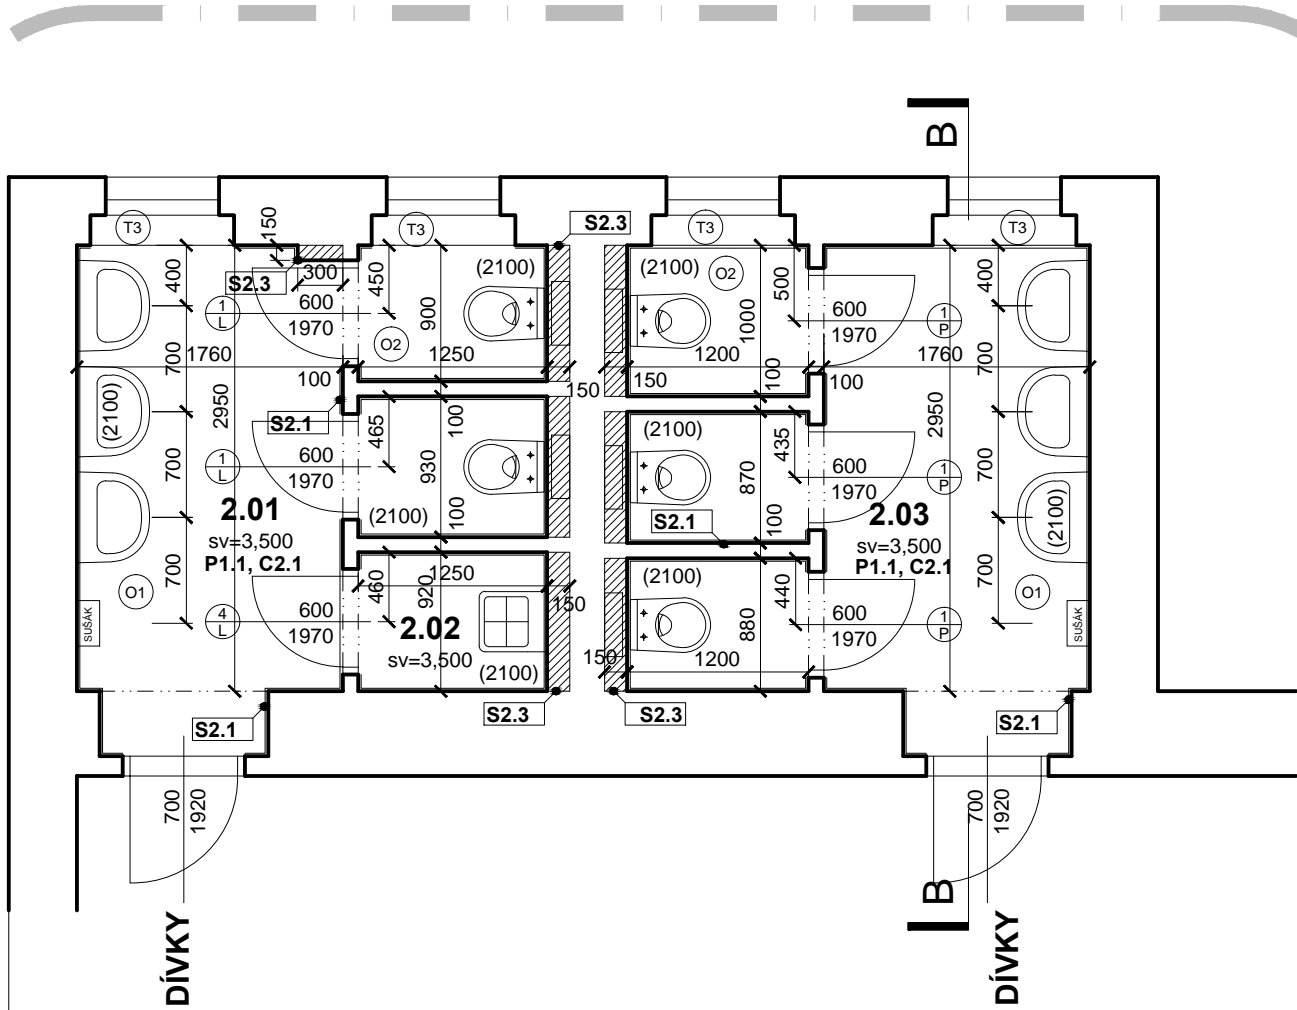

C

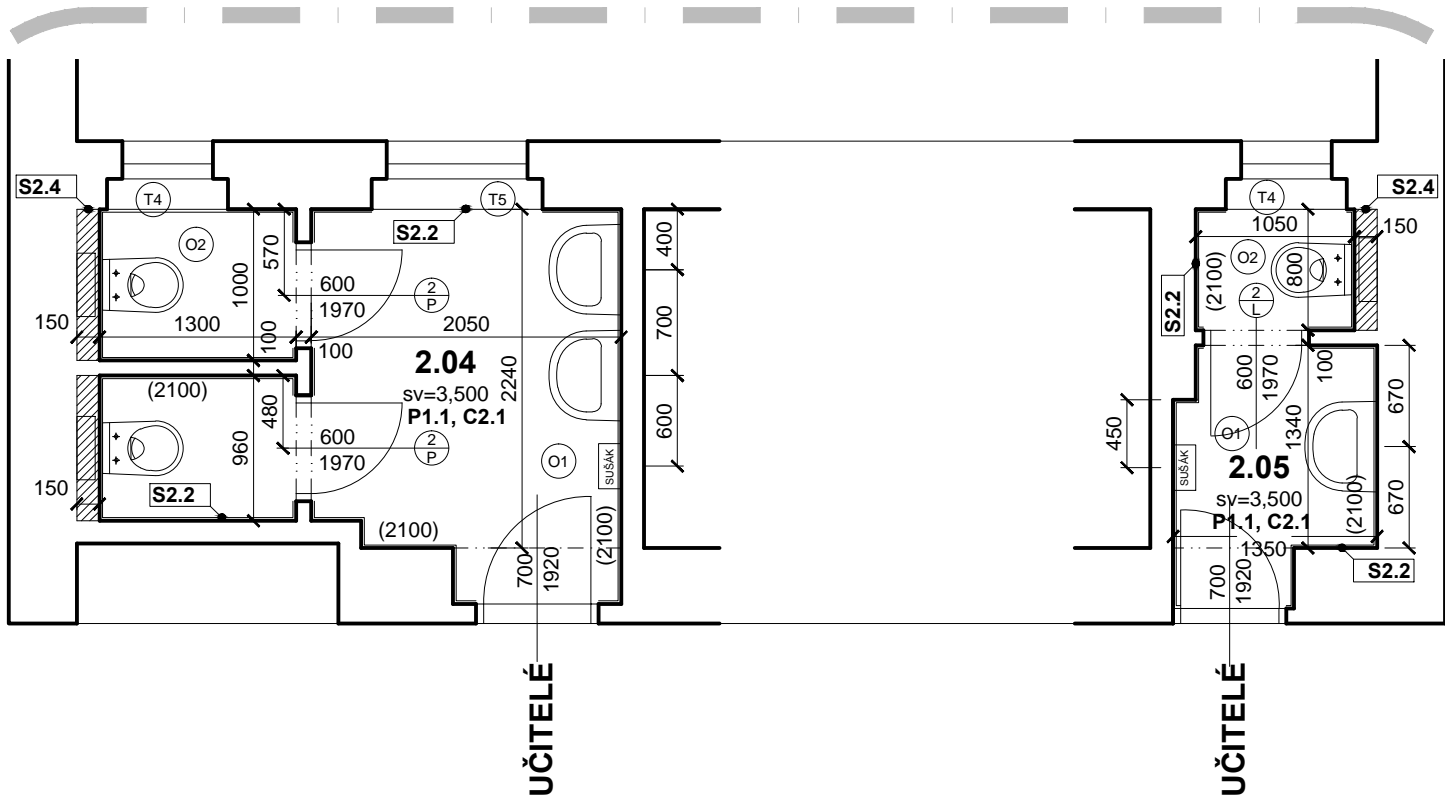

A

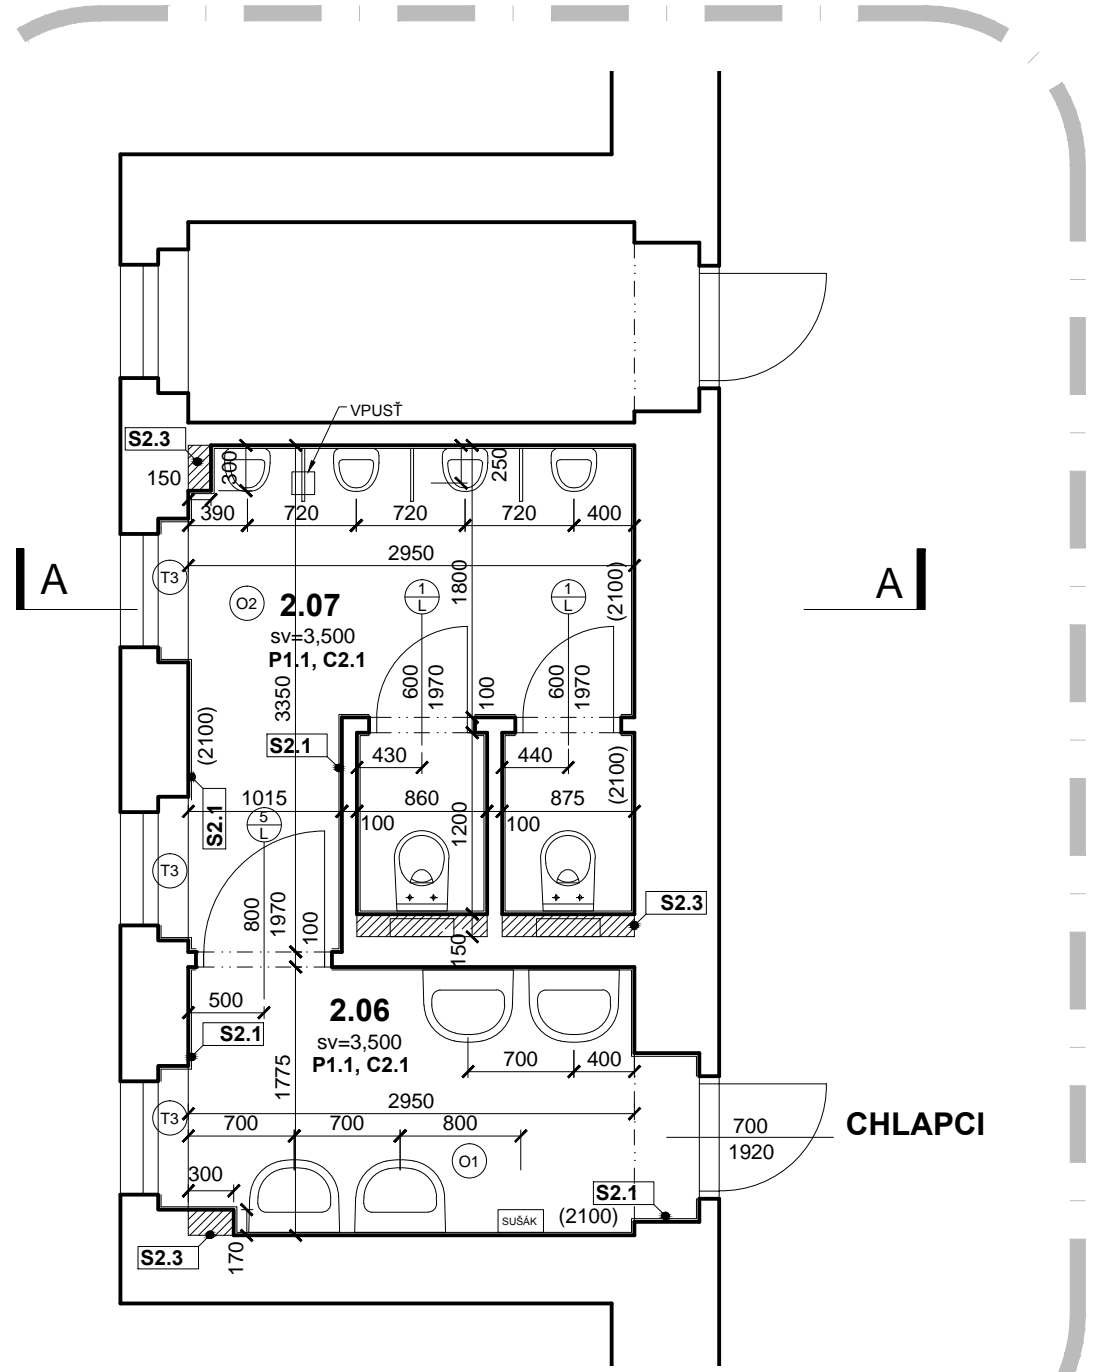

LEGENDA MÍSTNOSTÍ

Č. M.	NÁZEV MÍSTNOSTI	PLOCHA m²	POVRCHY A ÚPRAVY				POZNÁMKA
			PODLAHA	STĚNY	STROPY	SOKL	
2.01	WC DÍVKY	8.1	VINYL	KERAMICKÝ OBKLAD MALBA	SDK PODHLED, MALBA	VINYL	
2.02	ÚKLIDOVÁ MÍSTNOST	1.2	VINYL	KERAMICKÝ OBKLAD MALBA	SDK PODHLED, MALBA	VINYL	
2.03	WC DÍVKY	9.2	VINYL	KERAMICKÝ OBKLAD MALBA	SDK PODHLED, MALBA	VINYL	
2.04	WC UČITELÉ	7.6	VINYL	KERAMICKÝ OBKLAD MALBA	SDK PODHLED, MALBA	VINYL	
2.05	WC UČITELÉ	3.0	VINYL	KERAMICKÝ OBKLAD MALBA	SDK PODHLED, MALBA	VINYL	
2.06	PŘEDSÍŇKA CHLAPCI	5.7	VINYL	KERAMICKÝ OBKLAD MALBA	SDK PODHLED, MALBA	VINYL	
2.07	WC CHLAPCI	9.1	VINYL	KERAMICKÝ OBKLAD MALBA	SDK PODHLED, MALBA	VINYL	
AREAS TOTAL PLOCHA CELKEM		43.9					

LEGENDA MATERIÁLŮ

- STÁVAJÍCÍ KONSTRUKCE
- PŘEDSTĚNY SDK- KNAUF W626- DVOUVRSTVÉ OPLÁŠTĚNÍ GREEN
- ZDIVO CIHLA PLNÁ C10, M5, NA "KANTKU"
- HRANICE STAVBY

LEGENDA VÝROBKŮ

- DVEŘE
- TRUHLÁŘSKÉ VÝROBKY
- OSTATNÍ VÝROBKY
- SKLADBY KONSTRUKCÍ

POZNÁMKY:

VZHLEDEM K CHARAKTERU STAVBY REKONSTRUKCE JE NUTNÉ VEŠKERÉ ROZMĚRY OVĚŘOVAT NA STAVBĚ A ODCHYLKY OD PROJEKTOVÉ DOKUMENTACE ZJIŠTĚNÉ PŘI PROVÁDĚNÍ STAVBY KONZULTOVAT S PROJEKTANTEM
BOURÁNÍ NOSNÝCH KONSTRUKCÍ JEN S PŘEDCHOZÍM STATICKÝM ZAJIŠTĚNÍM DLE STATICKÉ ČÁSTI. V PŘÍPADĚ NESROVNALOSTÍ NEPRODLENĚ KONTAKTOVAT PROJEKTANTA STATIKA.
NEDÍLNOU SOUČÁSTÍ DOKUMENTACE JE KNIHA DETAILŮ A TECHNICKÁ ZPRÁVA
TATO DOKUMENTACE NENAHAZUJE DODAVATELSKOU A DÍLENSKOU DOKUMENTACÍ.

VEŠKERÉ KONCOVÉ PRVKY BUDOU UMÍSTĚNÉ DLE KLADECKÝCH VÝKRESŮ MÍSTNOSTÍ A PODHLEDŮ, KTERÉ JSOU SOUČÁSTÍ ARCHITEKTONICKÉ ČÁSTI.

			název a místo stavby: STAVEBNÍ ÚPRAVY HYGIENICKÉHO ZÁZEMÍ ZŠ MARJÁNKA, Bělohorská 52/417, Praha 6	
generální projektant a autoři:			investor:	Úřad městské části Praha 6, Čs. armády 601/23, Praha 6
Ing. Radek Krýza			část:	ARC - ARCHITEKTONICKO STAVEBNÍ
Ing. arch. Vadim Shaptala			zodp. p:	Ing. Radek Krýza
			výkres:	PŮDORYS 2.NP
			stupeň:	DOKUMENTACE PRO PROVEDENÍ STAVBY
datum:	měřítko:	paré:	číslo výkresu:	
3/2015	1:50		MAR_DPS_ARC_102_00	