




POHLED JIŽNÍ




POHLED SEVERNÍ

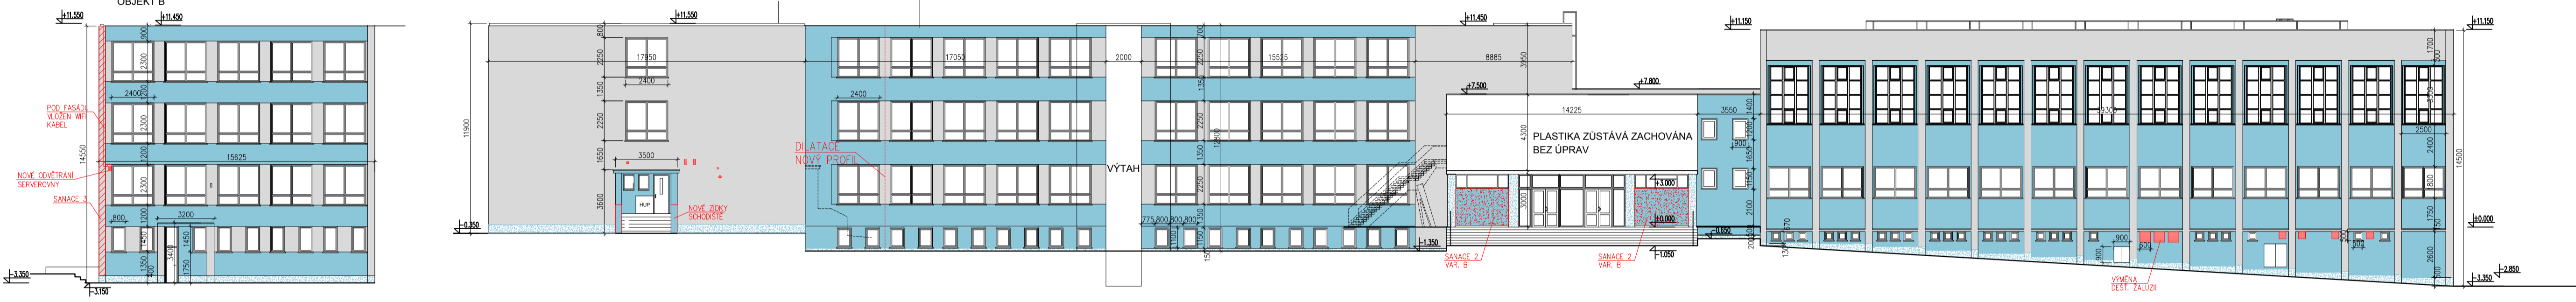

POHLED ZÁPADNÍ

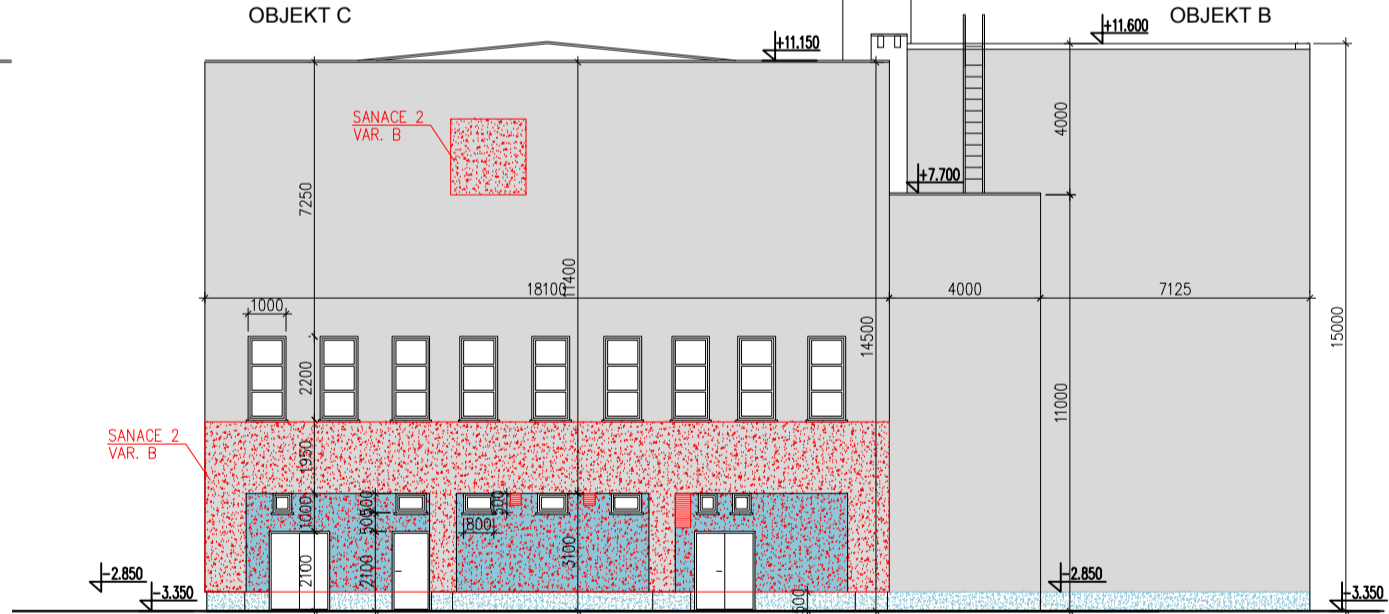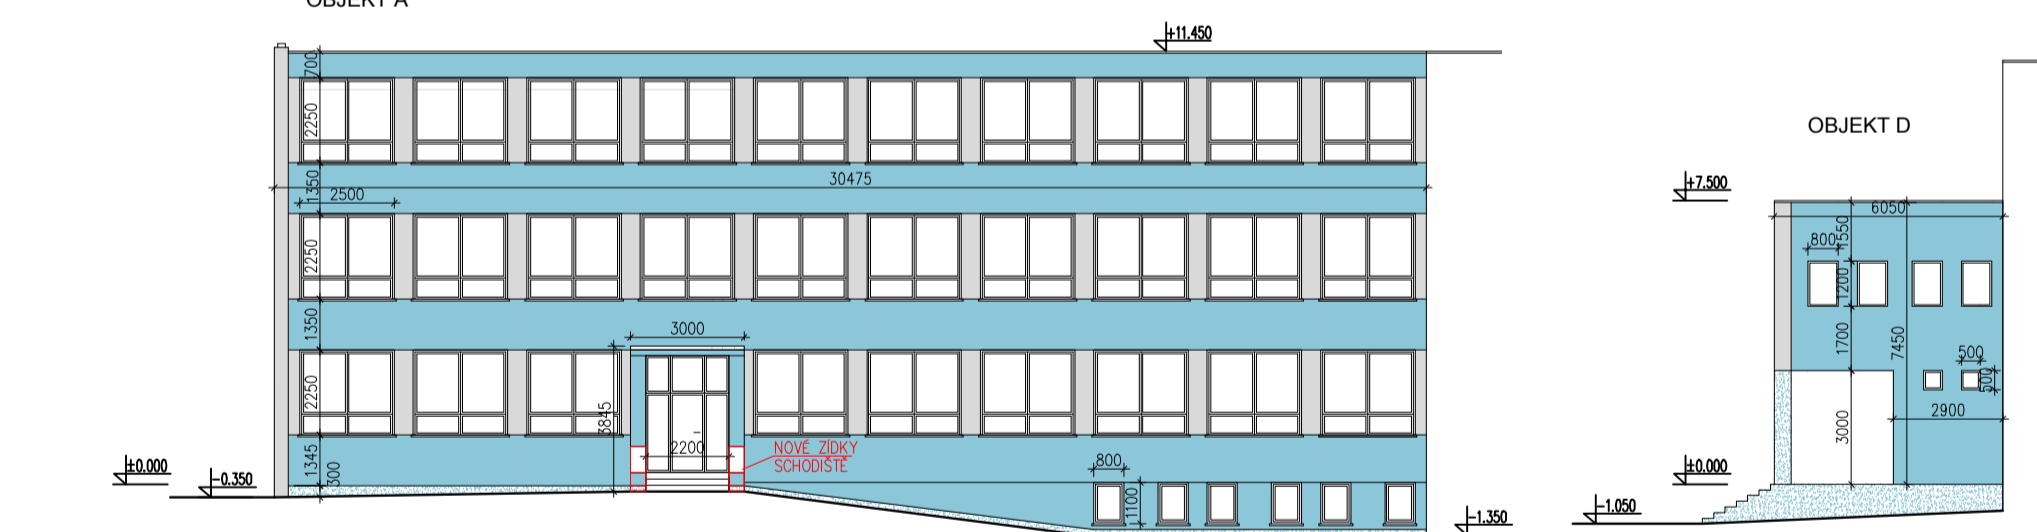




DETAIL 4 (CHODNÍK)

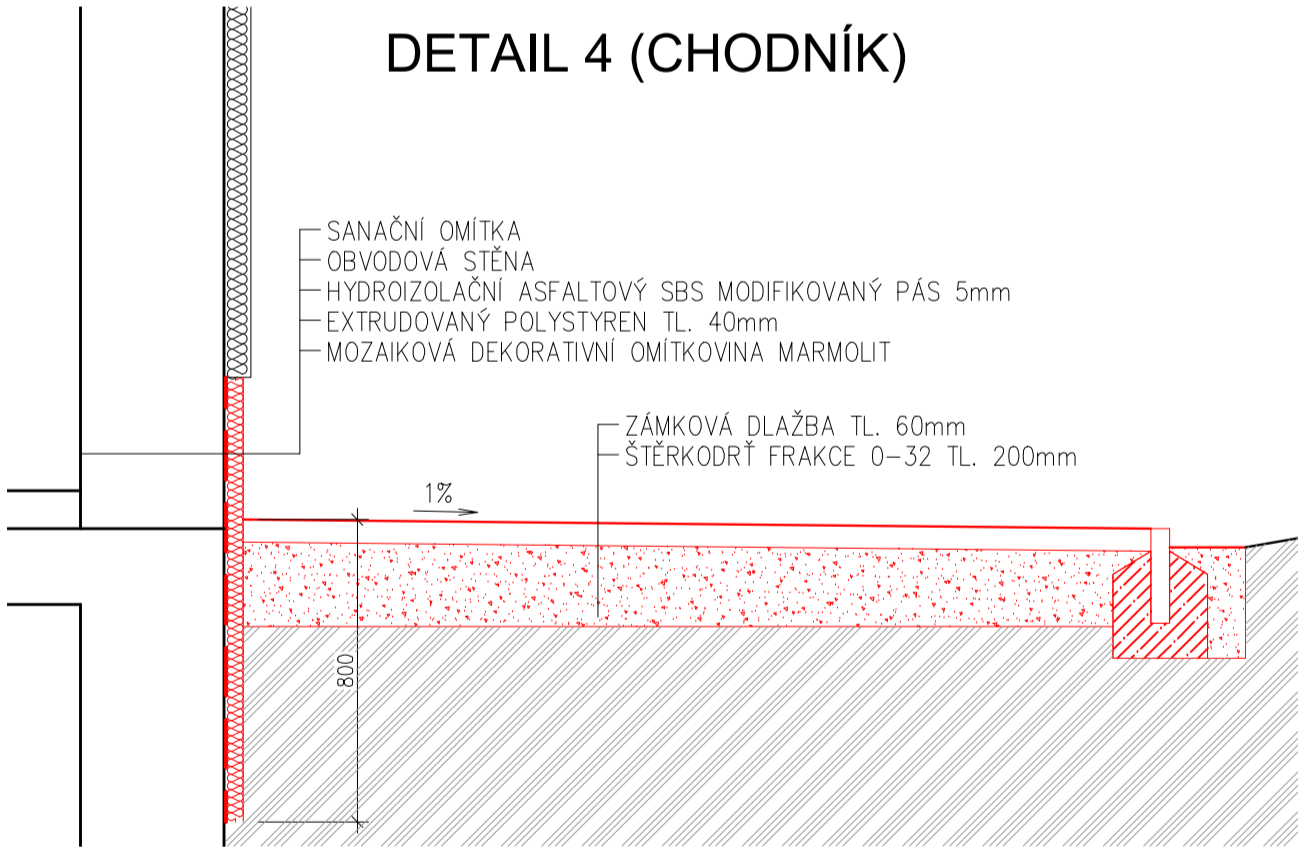

LEGENDA

- NOVÝ SILIKONOVÝ NÁTĚR FASÁDY
- NOVÝ SOKL
- SANACE 2B
- SANACE 3
- SANACE 4
- OPRAVA NEBO VÝMĚNA KONSTRUKCÍ

POHLED VÝCHODNÍ

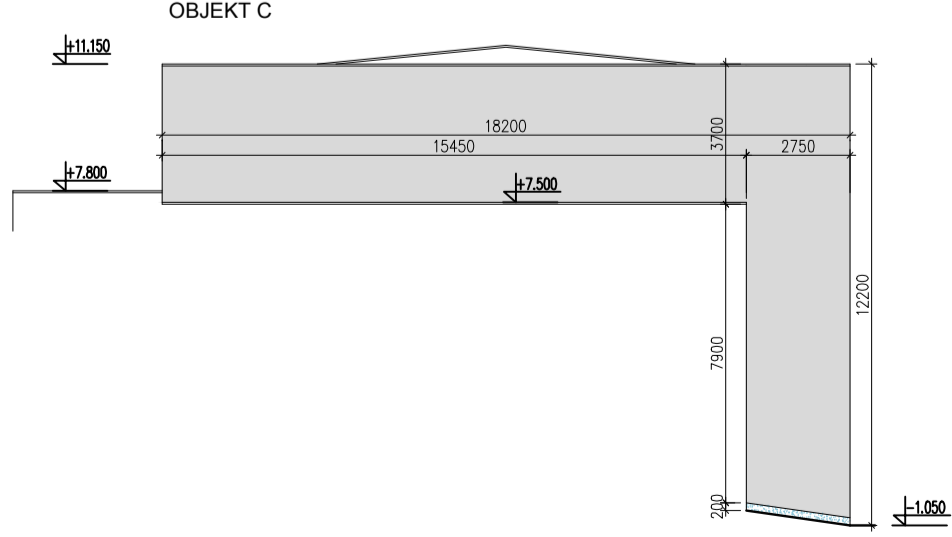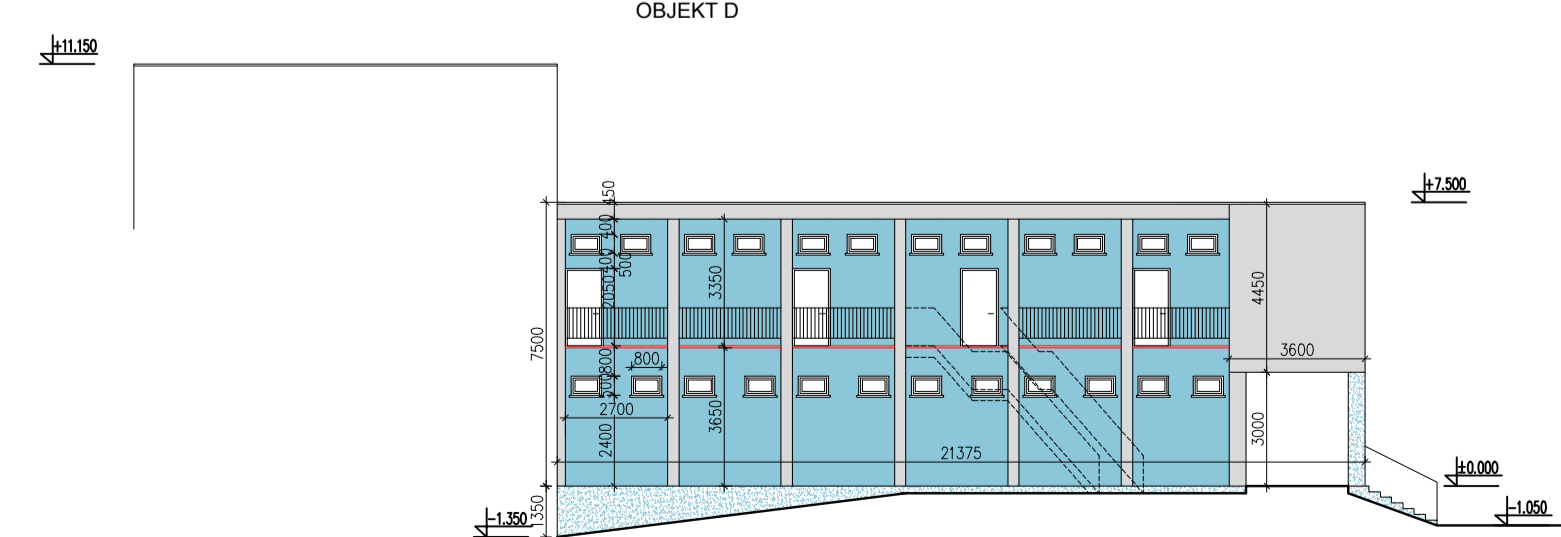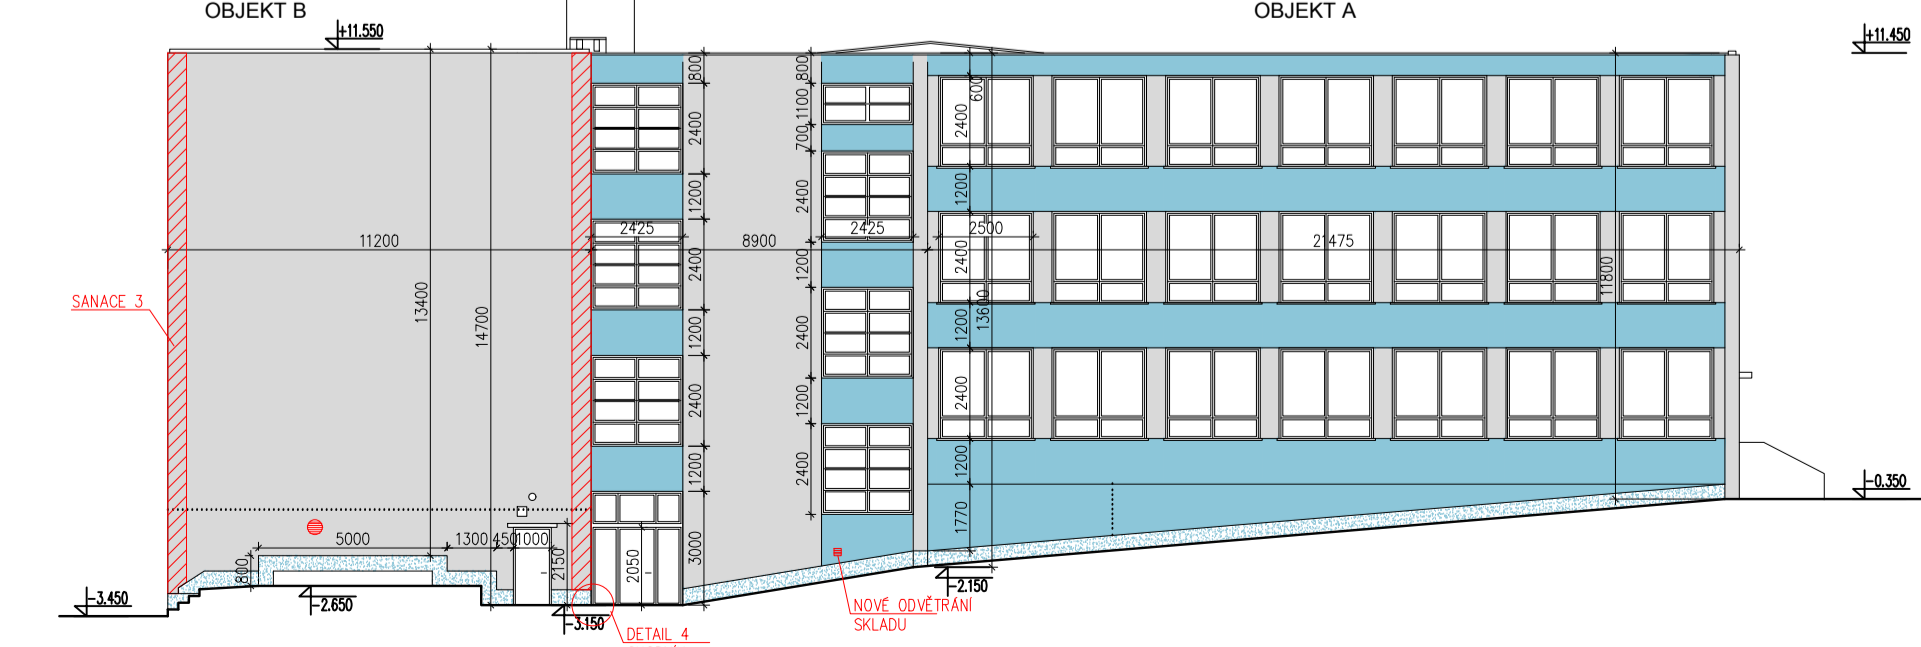

POZNÁMKA:

PO OPRAVĚ BUDE OBNOVEN NÁTĚR FASÁDY VE STEJNÉM BAREVNÉM PROVEDENÍ A ČLENĚNÍ (BARVA SVĚTLÉ MODRÁ A ŠEDÁ). FASÁDNÍ SOKL BUDE NOVĚ OPATŘEN DEKORATIVNÍ OMÍTKOU MARMOLIT V ODSTÍNU SVĚTLÉ MODRÉ.

Souřadnicový systém místní, výškový systém Bpv

VYPRACOVAL		Petr KUBĚNA		Sokolovská 27/341, 186 00 Praha 8 - Karlín		tel. +420 224 813 680	
ZP		Ing. Viktor NÝČ				info@skloprojekt.cz	
HP		Petr KUBĚNA				spol. s r. o.	
NÁZEV		P/32/2013					
ZŠ ČERVENÝ VRCH, ALŽBÍRSKÁ 261680, 160 00 PRAHA 6				A4	8	STUPĚN	RD
ZATEPLENÍ STŘEŠNÍHO PLÁŠTĚ HL. BUDOVY A LEVÉHO KŘÍDLA				DATUM	02/2014	MĚŘÍTKO	1:200
VČETNĚ CELKOVÉ SANACE OBVODOVÉHO PLÁŠTĚ				ZAK. ČÍSLO	Č. VYKR.	REVIZE	Č. KOPIE
ODBĚRATEL		MĚSTSKÁ ČÁST PRAHA 6					
OBSAH		POHLEDY					
				14-001	04		